STUDIO TECNICO DI PROGETTAZIONE: arch. Mario ZUFFERLI
MOIMACCO - P.zza Divisione Julia, 9 - Tel. 0432/722578

Comune di San Leonardo
PIANO REGOLATORE GENERALE COMUNALE

STATO DI FATTO

Aggiornato a seguito della D.C.C. di approvazione n. 19 del 02/07/2002
e del D.P.G.R. di conferma di esecutività n. 3536 del 18/10/2002.
1 - SAN LEONARDO / Merso di Sotto / Scrutto /Merso di Sopra / Osgnetto

Tavola n° 8 - Planimetria, sc. 1 : 2000

- Area soggetta ad esondazione
- Ambito di massima espansione presunta delle zone di frana
- Rete acquedotto, distribuzione
- Rete elettrica, media tensione
- Rete fognatura
- Illuminazione pubblica
- Area o demanio pubblico, perimetro (Prop. Ente Comune)
- Servizio e/o attrezzatura collettiva (1)
- Complesso soggetto a vincolo monumentale - D. Lgs. 490/99
- Vincolo paesaggistico, limite da acqua pubblica - D.Lgs. 490/99
- Edificio di interesse storico-artistico-documentale
- Edificio classificato ai sensi dell'art. 8 della L.R. 30/1977
- Limite di rispetto
- Piano attuativo vigente di iniziativa privata
- Residenza
- Accessorio
- Terziario
- Terziario misto a residenza
- Industria - artigianato
- Opera agricola
- Fabbricato in costruzione
- Insediamento produttivo, numero
- Corso d'acqua
- Attività estrattiva di cava
- Seminativo
- Coltura legnosa specializzata
- Orto
- Prato / Prato alberato
- Ambito boschivo soggetto a mantenimento ordinario
- Incolto
- Filari alberi
- Filari viti
- Fontana
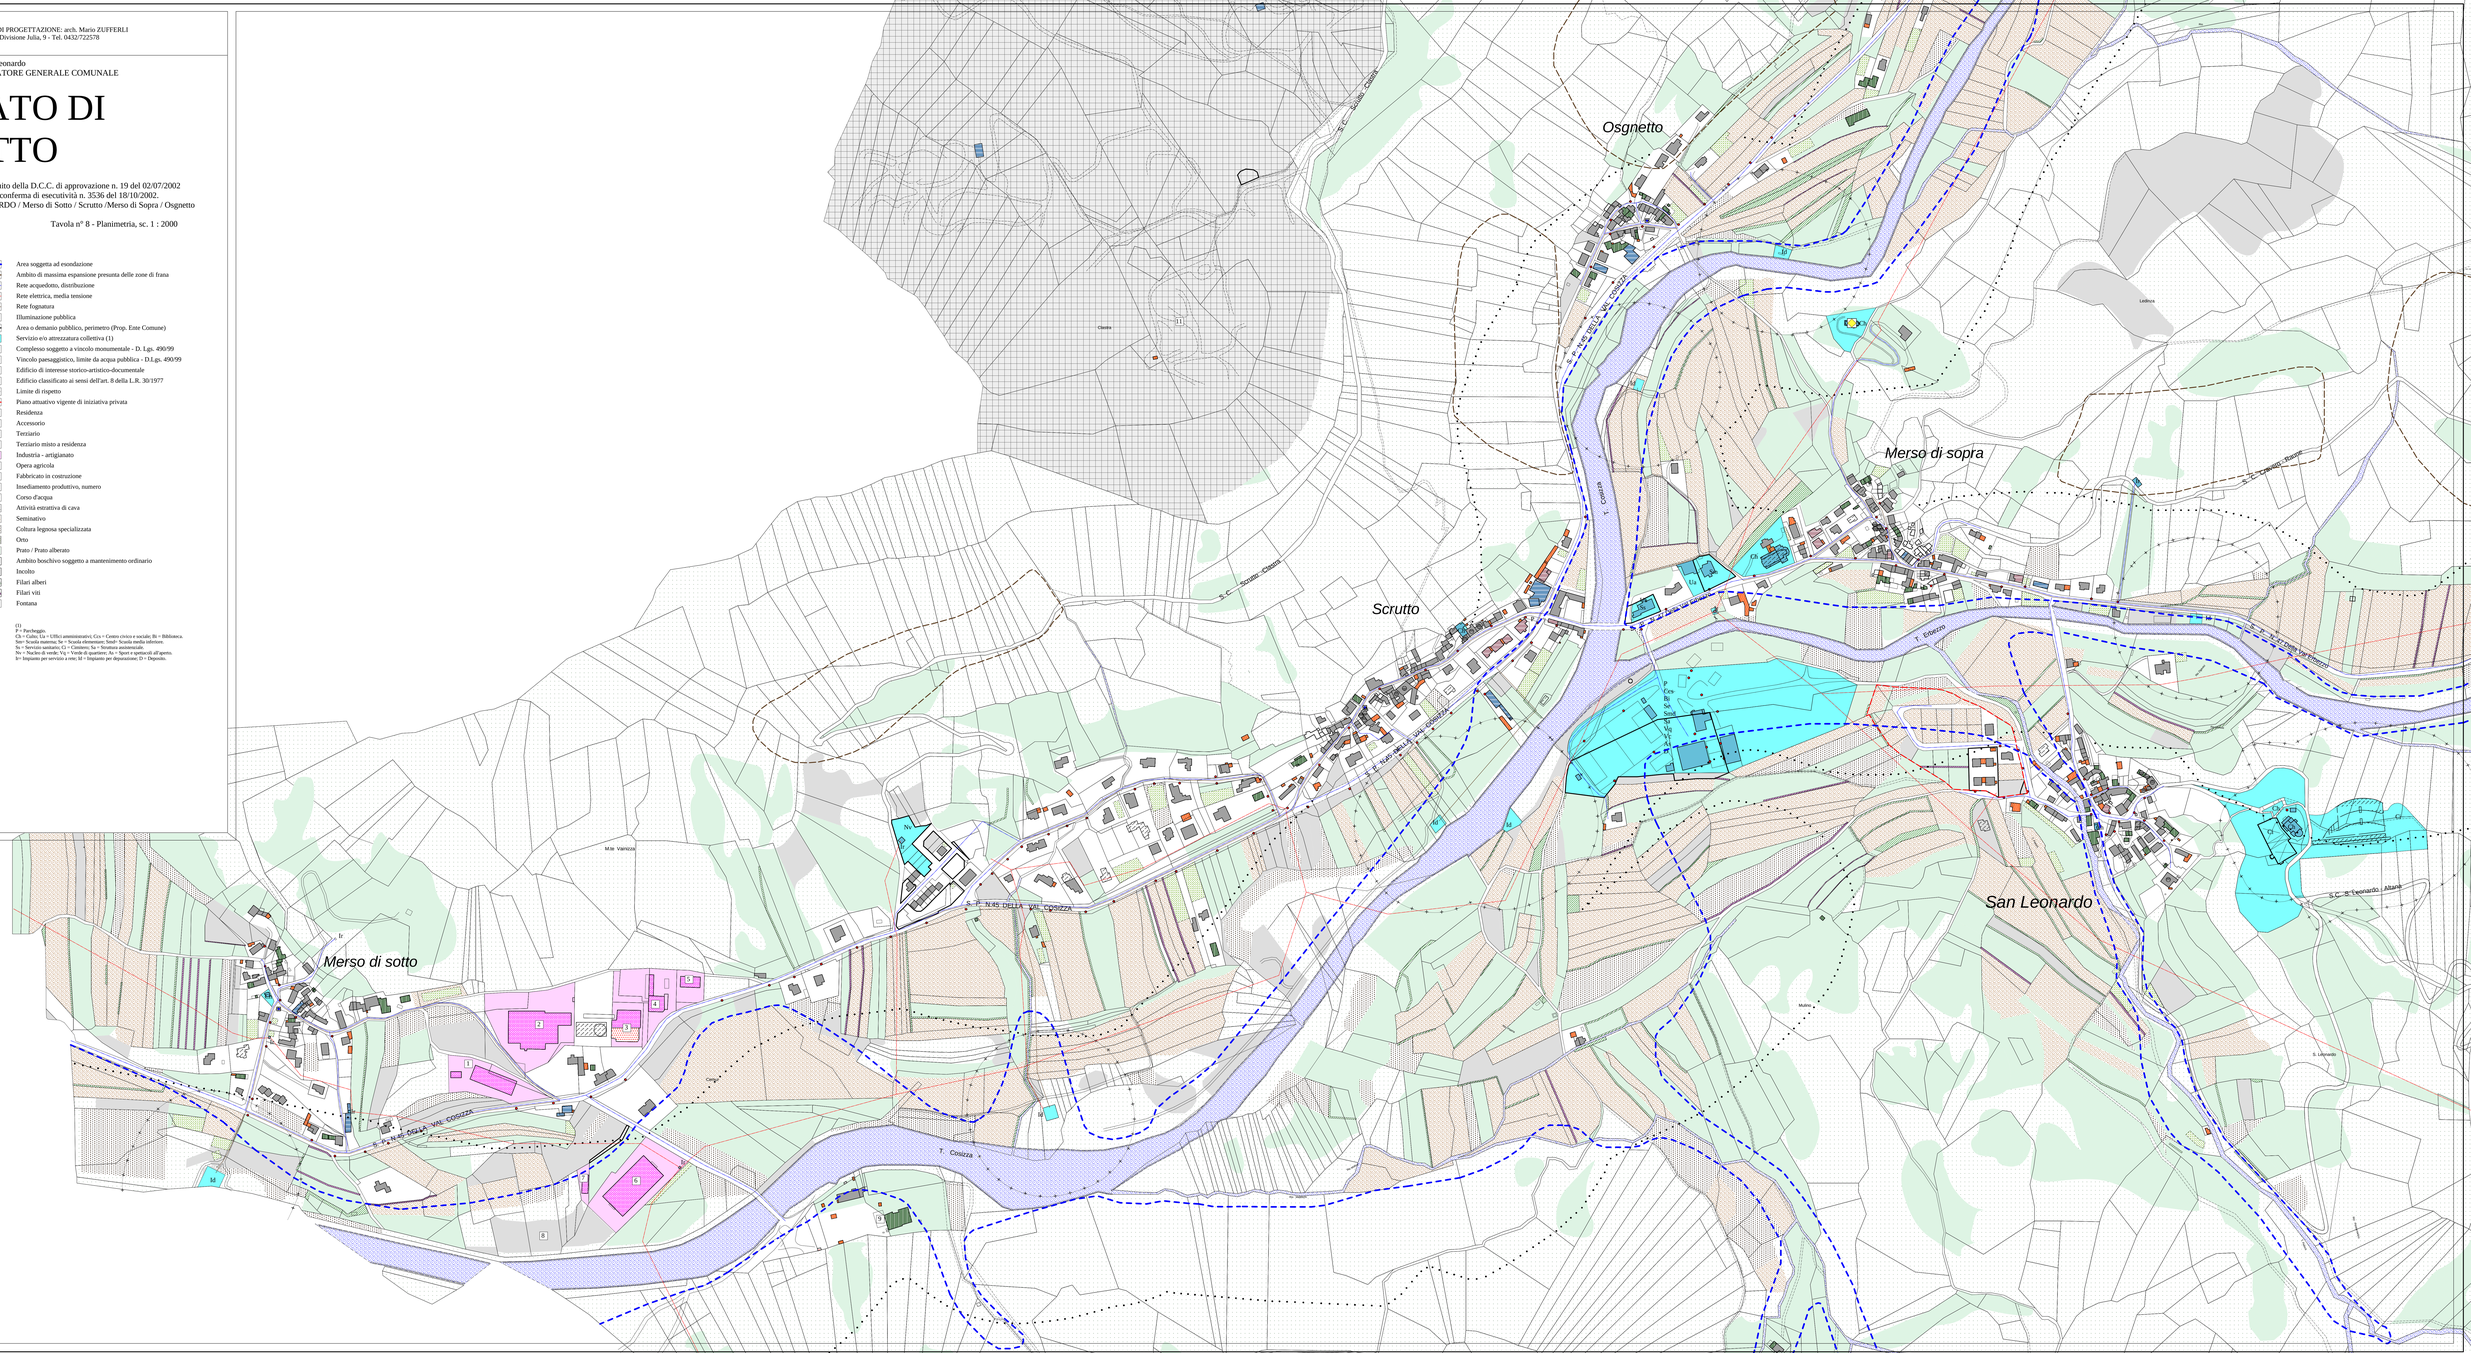
(1)
P = Parcheggio.
Ch = Culto; Ua = Uffici amministrativi; Ccs = Centro civico e sociale; Bi = Biblioteca.
Ser= Scuola materna; Se = Scuola elementare; Smd= Scuola media inferiore.
Ss = Servizio sanitario; Cl = Cimitero; Sa = Struttura assistenziale.
Nc = Nucleo di verde; Vq = Verde di quartiere; As = Sport e spettacoli all'aperto.
Ir= Impianto per servizio a rete; Id = Impianto per depurazione; D = Deposito.